

ΕΦΗΜΕΡΙΣ ΤΗΣ ΚΥΒΕΡΝΗΣΕΩΣ
ΤΗΣ ΕΛΛΗΝΙΚΗΣ ΔΗΜΟΚΡΑΤΙΑΣ

ΑΘΗΝΑ 15 ΜΑΡΤΙΟΥ 1984 | ΤΕΥΧΟΣ ΤΕΤΑΡΤΟ | ΑΡΙΘΜΟΣ ΦΥΛΛΟΥ 186

ΠΕΡΙΕΧΟΜΕΝΑ

ΑΠΑΛΛΟΤΡΙΩΣΕΙΣ
ΑΠΟΦΑΣΕΙΣ

Αριθ. 264 (1)

Κήρυξη ως αναδασωτέας εκτάσεως 19,86 στρεμμάτων, στη θέση Σμούγα της Κοινότητας Λυρών του Νομού Λακωνίας.

Ο ΝΟΜΑΡΧΗΣ ΛΑΚΩΝΙΑΣ

'Εχοντας υπόψη :

1. Το άρθρο 117 παρ. 3 του Συντάγματος.
2. Τις περί διοικητικής αποκεντρώσεως διατάξεις.
3. Τις διατάξεις του Ν.998/1979 «περί προστασίας των δασών και των δασικών εν γένει εκτάσεων της Χώρας» και συγκεκριμένα :
α) Του άρθρου 41 παρ. 1
β) Του άρθρου 38 παρ. 1
4. Τις διαταγές του Υπουργείου Γεωργίας :
α) 160417/1180/8.7.80, β) 182447/3049/24.9.80
5. Την 338/9.2.1984 πρόταση του Δασαρχείου Μολάων περί κηρύξεως αναδασωτέας, της αναφερομένης στο θέμα εκτάσεως.
6. Την γνωμοδότηση του Νομαρχιακού Συμβουλίου Δασών, αποφασίζουμε :

Κηρύσσουμε αναδασωτέα, με σκοπό την αποκατάσταση της δασικής βλάστησης των ειδών Κουμαριάς και ερείκης που καταστράφηκε από πυρκαϊά στις 3 Νοεμβρίου 1983 την Δημόσια δασική έκταση των δέκα εννέα στρεμμάτων οκτακοσίων εξήντα τετραγ. μέτρων (19.860 στρεμμάτων) κατηγορίας παρ. 2 άρθρου 3 Ν. 998/79, που βρίσκεται στη θέση Σμούγα της Κοινότητας Λυρών και προσδιορίζεται από τα στοιχεία 1.2.3.4.5.6.7.8.1 όπως φαίνονται στο συνημμένο διάγραμμα, το οποίο αποτελεί αναπόσπαστο μέρος της αποφάσεως αυτής και έχει όρια :

Ανατολικά : Αγροτικό δρόμο Ταλάντων–Λυρών και μετά από αυτόν Δημόσια δασική έκταση.
Δυτικά : Δημόσια δασική έκταση.
Βόρεια : Δημόσια δασική έκταση και καλλιέργειες Σωτ. Παπαδάκη.
Νότια : Καλλιέργειες Δημητρ. Παπαδάκη και Δημόσια δασική έκταση.

Ορίζουμε : α) Η αναδάσωση της εκτάσεως να γίνει με φυσική αναγέννηση, β) η αποφασή μας αυτή :
Να ισχύσει προτού δημοσιευθεί στην Εφημερίδα της Κυβερνήσεως.
Να δημοσιευθεί στην Εφημερίδα της Κυβερνήσεως.

Σπάρτη, 16 Φεβρουαρίου 1984

Ο Νομάρχης
ΓΙΑΝΝΗΣ ΣΑΒΑΛΑΝΟΣ

ΤΟΠΟΓΡΑΦΙΚΟ ΔΙΑΓΡΑΜΜΑ

Καλλιέργειας Δημόσιας Δασικής Έκτασης
στη θέση ΣΜΟΥΓΓΑ περιφέρειας Κοινότητας Λυρών

Εμβαδόν 19,860 στρέμματα.

ΚΛΙΜΑΚΑ 1:2.000

Καλλιέργεια Σωτ. Παπαδάκη

Δημόσια Δασική Έκταση

Δημόσια Δασική Έκταση

120.00m 102,60°

100.00m 73,30

Ε1 = 7,860 στρεμ.

150.00m 309,00°

Αγροτικός Δρόμος Ταλαντα - Λυρά Πλ. 6.00m

120.00m 106,60°

Ε2 = 12,00 Στρέμ.

100.00m 37,30°

100.00m 203,00°

Καλλιέργεια Δημητρίου Παπαδάκη

120.00m 303,50°

Δημόσια Δασική Έκταση.

Δημόσια Δασική Έκταση.

Δημόσια Δασική Έκταση.

Μολάοι 2-12-1983

Ο Συντάξας

ΙΩΑΝΝΗΣ ΤΟΥΡΗΣ
ΤΟΠΟΓΡΑΦΟΣ ΜΗΧΑΝΙΚΟΣ

ΑΠΟΣΠΑΣΜΑ ΧΑΡΤΟΥ ΕΥΡΥΤΕΡΗΣ ΠΕΡΙΟΧΗΣ ΑΠΟ ΤΟ ΦΥΛΛΟ
ΧΑΡΤΟΥ ΠΑΠΑΔΙΑΝΙΚΑ Νο 6 - Γ.Υ.Σ. ΚΛΙΜΑΚΑ 1:20.000.

ΟΡΙΖ. ΣΥΝΤ. 40°-58'-23" - 40°-58'-42"
ΚΑΘ. ΣΥΝΤ. 0°-74'-40" - 0°-74'-56"

Ανήκει στην Απόφαση Νομάρχη
Λακωνίας αριθ. 264/16-2-1984

74 75 76
59 59
58 58
57 57
74 75 76
400
ΛΥΡΑ

ΕΘΕΩΡΗΘΗ
Μολάοι 9-2-1984
Ο Δασάρχης
Ηλίας Μπόζος

ΕΘΕΩΡΗΘΗ
ΣΠΑΡΤΗ 16-2-1984
Ο ΝΟΜΑΡΧΗΣ
ΓΙΑΝΝΗΣ ΣΑΒΒΑΛΑΝΟΣ

Αριθ. 367 (2)

Κήρυξη ως αναδασωτέας εκτάσεως 7 στρεμμάτων στη θέση Μετόχι της Κοινότητας Καστορείου του Νομού Λακωνίας.

Ο ΝΟΜΑΡΧΗΣ ΛΑΚΩΝΙΑΣ

Έχοντας υπόψη :

1. Το άρθρο 117 παρ. 3 του Συντάγματος.
2. Τις περί διοικητικής αποκεντρώσεως διατάξεις.
3. Τις διατάξεις του Ν.998/1979 «περί προστασίας των δασών και των δασικών εν γένει εκτάσεων της Χώρας» και συγκεκριμένα :

α) Του άρθρου 41 παρ. 1
β) Τού άρθρου 38 παρ. 1

4. Τις διαταγές του Υπουργείου Γεωργίας :

α) 160417/1180/8.7.80 β) 182447/3049/24.9.80

5. Τήν 863/23.2.1984 πρόταση του Δασαρχείου Σπάρτης περί κηρύξεως αναδασωτέας, της αναφερομένης στο θέμα εκτάσεως.
6. Την γνωμοδότηση του Νομαρχιακού Συμβουλίου Δασών, αποφασίζουμε :

Κηρύσσουμε αναδασωτέα, με σκοπό την αποκατάσταση της δασικής βλάστησης των ειδών ερείκης και αφάνας που καταστράφηκε από πυρκαϊά στις 1 Φεβρουαρίου 1984 την δημόσια δασική έκταση των επτά (7) στρεμμάτων, κατηγορίας παρ. 2 άρθρου 3 Ν. 998/79, που βρίσκεται στη θέση Μετόχι της Κοινότητας Καστορείου και προσδιορίζεται από τα στοιχεία Α.Β.Γ.Δ.Ε.Ζ.Α. όπως φαίνονται στο συνημμένο διάγραμμα, το οποίο αποτελεί αναπόσπαστο μέρος της αποφάσεως αυτής και έχει όρια :

Ανατολικά : Δημόσια δασική έκταση.
Δυτικά : Ομοίως
Βόρεια : Ομοίως
Νότια : Ομοίως.

Ορίζουμε : α) Η αναδάσωση της εκτάσεως να γίνει με φυσική αναγέννηση, β) η απόφασή μας αυτή :

Να ισχύσει προτού δημοσιευθεί στην Εφημερίδα της Κυβερνήσεως.

Να δημοσιευθεί στην Εφημερίδα της Κυβερνήσεως.


Σπάρτη, 27 Φεβρουαρίου 1984

Ο Νομάρχης
ΓΙΑΝΝΗΣ ΣΑΒΑΛΑΝΟΣ



ΑΠΟΣΠΑΣΜΑ ΧΑΡΤΗ
ΣΠΑΡΤΗΣ
ΜΑΚΑ 1:50.000
Γ.Υ.Σ. 1977

ΣΧΕΔΙΑΓΡΑΜΜΑ
της έκτασης που κάηκε στη θέση "Μετόχι" περιοχής Κοινότητας Καστορείου
Αζιμ. Α' προς Δ.369 = 100° και απόσταση 500 μέτρα
Αζιμ. Α' προς Δ.445 = 217° και απόσταση 1600 μέτρα
ΚΛΙΜΑΚΑ 1:1.000
ΑΒΓΔΕΖΑ = 7,000 στρεμ. Δασική Έκταση

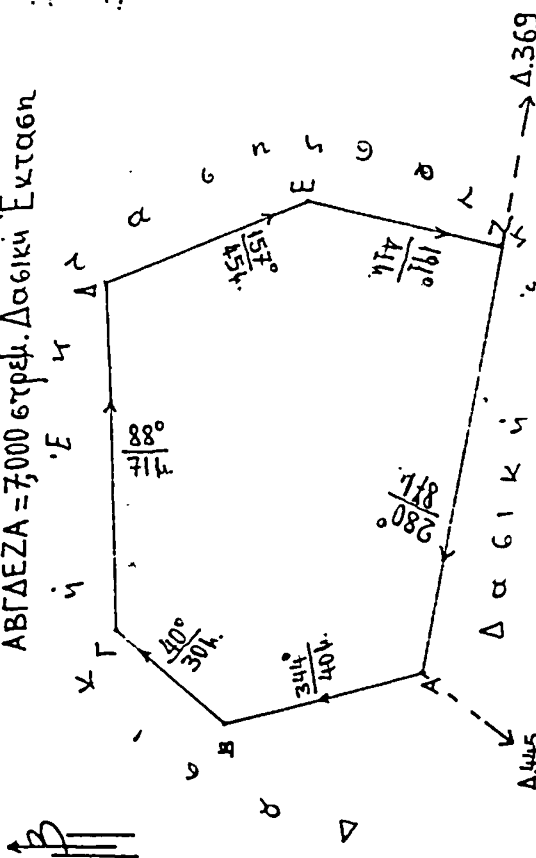

Σπάρτη 6-2-1984
Ο Συντάξας

Θεωρήθηκε
Σπάρτη 27/2/1984
Ο Νομάρχης

Θεωρήθηκε
Σπάρτη .2-1984
Ο Δασάρχης

Αριθ. 401 **(3)**

Κήρυξη αναδασωτέας έκτασης 1,925 στρεμμάτων, στη θέση «Σπηλιά» Περιφ. Κοινότητας Συκής.

Ο ΔΙΕΥΘΥΝΤΗΣ ΔΑΣΩΝ Ν. ΜΑΓΝΗΣΙΑΣ

Έχοντας υπόψη :

1. Τις διατάξεις για διοικητική αποκέντρωση.

2. Τις διατάξεις του άρθρου 117 παρ. 3 του Συντάγματος.

3. Τις διατάξεις του Ν.998/79 «περί προστασίας των δασών κ.λ.π.» και ειδικότερα :

α) Του άρθρου 41 παρ. 1 β) του άρθρου 38 παρ. 1.

4. Τις διαταγές του Υπουργείου Γεωργίας :

α) 160417/1180/8.7.80 β) 182447/3049/24.9.80.

5. Τη 1042/22.2.84 αναφορά Δασαρχ. Βόλου με την οποία προτείνεται η κήρυξη της αναφερομένης στο θέμα εκτάσεως που εκχερσώθηκε παράνομα, ως αναδασωτέας.

6. Την Δ.6451/1982 απόφαση του Νομάρχη Μαγνησίας, με την οποία μας ανέθεσε την εξουσία να υπογράφουμε τις αποφάσεις κηρύξεως των εκτάσεων ως αναδασωτέων. αποφασίζουμε :

Κηρύσσουμε αναδασωτέα με σκοπό τη διατήρηση του χαρακτήρα της ως δασικής έκτασης και την αποκατάσταση με φυσική αναγέννηση της βλάστησης που καταστράφηκε την διακατεχόμενη έκταση, εμβαδού ενός στρέμματος και εννιακοσίων είκοσι πέντε μέτρων (1.925 στρεμ.) που βρίσκεται στη θέση Σπηλιά Περιφ. Κοινότητας Συκής, προσδιορίζεται από τα στοιχεία Α.Β.Γ.Δ.Ε.Α και έχει όρια :

Ανατολικά : Ρέμα
Δυτικά : Δασική έκταση μη εκχερσωθείσα
Βόρεια : Δασική έκταση μη εκχερσωθείσα
Νότια : Παραχωρηθείσα για μαρμαροεκμ/ση δασική έκταση.


Όπως φαίνεται στο συνημμένο διάγραμμα που αποτελεί αναπόσπαστο μέρος της απόφασης αυτής.

Η απόφαση αυτή να δημοσιευθεί στην Εφημερίδα της Κυβερνήσεως.


Βόλος, 24 Φεβρουαρίου 1984

Με εντολή Νομάρχη
Ο Διευθυντής Δασών
ΧΡ. ΒΑΒΙΤΣΑΣ

1. Τοπογραφικό διάγραμμα εκτάσεως που ..εκχερσώθηκε από τον.. Λάμπρο..Τσάλμα..κάτοικο...Λαρίσης.................
παράνομα, περιοχή Κοινότητας ......Συκής.....θέση...Σπηλιά.
έκταση ....1,925..στρέμματα
(Ανήκει στην ..401/24-2-1984 Απόφαση Νομαρχίας Μαγνησίας)

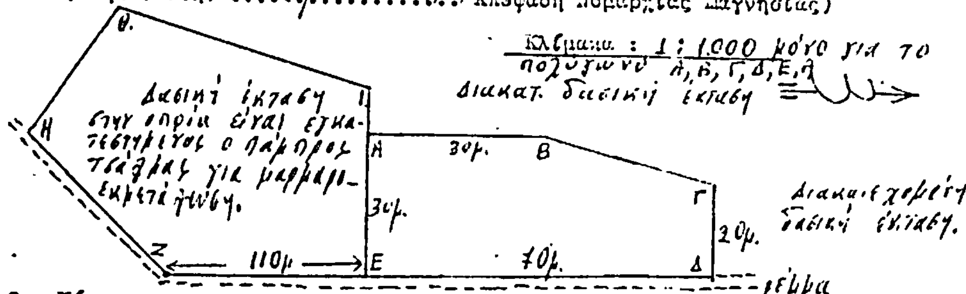

2. Χάρτης προσανατολισμού
1: 200.000

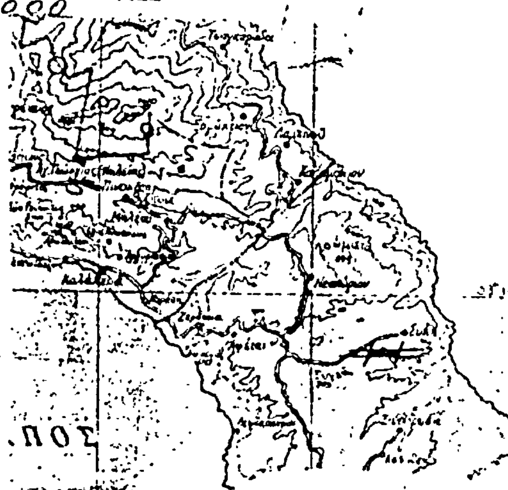

...εκχερσωθείσα.. έκταση

Βόλος 15 - 2 - 1984
Ο Συντάξας
Τεχν. Δασοπονίας

ΘΕΩΡΗΘΗΚΕ
Βόλος 15 - 2 - 1984
Ο Δασάρχης Βόλου
Μάρκος Εφεντάκης
Δασολόγος με 3ο βαθ.

ΘΕΩΡΗΘΗΚΕ
Βόλος 24 - 2 - 1984
Ε.Π.
Ο Δ/ντής Δασών
Χρ. Βαβίτσας
Δασολόγος με 3ο βαθμό.

Αριθ. 316 (4)

Αναγκαστική απαλλοτρίωση ακινήτων ιδιοκτησίας Βασιλ. Νικολ. Σπανού και Θεώνης συζ. Δημ. Κοτσιαφίτη για την επέκταση πλατείας.

ΤΟ ΚΟΙΝΟΤΙΚΟ ΣΥΜΒΟΥΛΙΟ ΤΗΣ ΚΟΙΝΟΤΗΤΑΣ ΛΙΒΑΝΑΤΩΝ ΦΘΙΩΤΙΔΑΣ

Έχοντας υπόψη:

1. Τις διατάξεις των άρθρων 202 και 203 του Δημοτικού και Κοινοτικού Κώδικα (Ν.1065/80).

2. Το Π.Δ. 22/1980.

3. Το από 8.2.1983 κτηματολογικό διάγραμμα και πίνακα, καθώς και την από 24.2.1983 τεχνική έκθεση της ΤΥΔΚ που αφορούν την ανωτέρω αναγκαστική απαλλοτρίωση.

4. Το γεγονός ότι η Κοινότητα στερείται άλλης πλατείας και η δημιουργία κοινοχρήστου χώρου κατ επέκταση της υπάρχουσας πλατείας θα εξυπηρετήσει το σύνολο των κατοίκων ως εκ τούτου συντρέχει από την αναγκαστική απαλλοτρίωση των ακινήτων δημόσια ωφέλεια, αποφασίζει:

Εγκρίνει κατά πλειοψηφίαν (5 υπέρ, 4 κατά επί συνόλου 9 μελών) την αναγκαστική απαλλοτρίωση ακινήτων συνολικής εκτάσεως εκατόν ογδόντα εννιά (189) μ2 και του υπάρχοντος κτίσματος όγκου διακοσίων πενήντα τεσσάρων και 20 εκ. (254,20) μ3 ιδιοκτησίας Βασιλείου Νικ. Σπανού και Θεώνης συζ. Δημητρ. Κοτσιαφίτη για την επέκταση της Κοινοτικής Πλατείας.

Ο Πρόεδρος (Υπογραφή) — Τα Μέλη (4 υπογραφές)

ΑΝΑΚΟΙΝΩΣΕΙΣ

Αριθ. Ε1/5070 (5)

Ανακοίνωση παρακαταθέσεως συμπληρωματικής αποζημιώσεως για απαλλοτρίωση στην περιοχή «Μεϊντανά Αχαΐας».

Ο ΝΟΜΑΡΧΗΣ ΑΧΑΪΑΣ

Έχοντας υπόψη τις διατάξεις της παραγρ. 3 του άρθρου 14 του Ν.Δ. 797/71, γνωστοποιούμε σ' όσους έχουν ή διεκδικούν δικαιώματα κυριότητας σ' ακίνητα, που απαλλοτριώθηκαν με την Υ/2063/19.7.79 (Φ.Ε.Κ. 421/14.8.79 τ.Δ') υπουργική απόφαση συμπληρωματικά στην περιοχή «Μεϊντανά» Αχαΐας, για τη στεγαστική αποκατάσταση θεομηνιοπλήκτων, καθώς και στους ενυπόθηκους δανειστές και στους τρίτους γενικά διεκδικητές των ακινήτων αυτών, ότι η συμπληρωματική αποζημίωση των (32.000) τριάντα δύο χιλιάδων δραχμών του Βασίλη Κωνσταντίνου (σχετική η 3247/81 απόφαση του Μονομελούς Πρωτοδικείου Πατρών) παρακατατέθηκε στο Ταμείο Παρακαταθηκών και Δανείων και εκδόθηκε το 10754/25.10.83 γραμμάτιο συστάσεως παρακαταθήκης από το Δημόσιο Ταμείο Αιγίου.

Η ανακοίνωση αυτή να δημοσιευθεί στην Εφημερίδα της Κυβερνήσεως.

Πάτρα, 24 Φεβρουαρίου 1984

Με εντολή Νομάρχη
Ο Προϊστάμενος
Κ. ΤΡΙΓΚΑΣ

Αριθ. 20704 (6)

Ειδοποίηση παρακαταθέσεως από τη ΔΕΗ αποζημιώσεως για αναγκαστική απαλλοτρίωση ακινήτων στο Νομό Αττικής. 1. Γ.Μ. 400 KV Παλλήνη - Αγ. Στέφανος (Α' Περιφ. Πρωτεύουσας), 2. Γ.Μ. 150 KV Παλλήνη - Αγ. Στέφανος (Α' Περιφ. Πρωτεύουσας) - Προσωρινή είσοδος στο ΚΥΤ Αγ. Στέφανου, 3. Γ.Μ. 400 KV Παλλήνη - Αγ. Στέφανος (Β' Περιφ.). Νέα είσοδος στο ΚΥΤ Αγ. Στεφάνου.

Η ΔΗΜΟΣΙΑ ΕΠΙΧΕΙΡΗΣΗ ΗΛΕΚΤΡΙΣΜΟΥ

Σύμφωνα με τις διατάξεις των άρθρων 7 και 8 του Ν.Δ. 797/71 «περί αναγκαστικών απαλλοτριώσεων» πληροφορούμε όλους όσοι:

α) Έχουν δικαίωμα κυριότητας ή άλλα εμπράγματα δικαιώματα ή

β) Έχουν εγγράψει υποθήκη ή έχουν επιβάλει κατάσχεση ή με οποιοδήποτε τρόπο διεκδικούν τα ακίνητα που βρίσκονται στο Νομό Αττικής και έχουν απαλλοτριωθεί με την Ε.15349/3249/10.12.82 (ΦΕΚ Δ 38/7.2.1983) απόφαση των Υπουργών Οικονομικών και Ενέργειας και Φυσ. Πόρων για τις: 1) Γ.Μ. 400 KV Παλλήνη - Αγ. Στέφανος (Α' Περιφ. Πρωτεύουσας), 2) Γ.Μ. 150 KV Παλλήνη - Αγ. Στέφανος (Α' Περιφ. Πρωτεύουσας) - Προσωρινή είσοδος στο ΚΥΤ Αγ. Στεφάνου, 3) Γ.Μ.400 KV Παλλήνη - Αγ. Στέφανος (Β' Περιφ.). Νέα είσοδος στο ΚΥΤ. Αγ. Στεφάνου. τα εξής:

Η αποζημίωση που καθόρισε η 787/1983 απόφαση του Μονομελούς Πρωτοδικείου Αθηνών για τα ανωτέρω ακίνητα και για τα συστατικά και παραρτήματα αυτών, έχει κατατεθεί στο Ταμείο Παρακαταθηκών και Δανείων με το 719116/14.2.1984 γραμμάτιο συστάσεως παρακαταθήκης, ποσού δραχμών δώδεκα εκατομμυρίων τετρακοσίων εξήντα τεσσάρων χιλιάδων τριακοσίων είκοσι πέντε (12.464.325).

Τα ανωτέρω ακίνητα εικονίζονται στο 31258 Β/1980 φύλλα 1-12 κτηματολογικό διάγραμμα.

Η ανωτέρω αποζημίωση είναι αποδοτέα στους δικαιούχους που θα αναγνωρισθούν σύμφωνα με το νόμο.

Αθήνα, 21 Φεβρουαρίου 1984

Ο Νομικός Σύμβουλος
Μ. ΔΕΛΟΥΚΑΣ

ΠΟΛΕΟΔΟΜΙΑ

ΑΠΟΦΑΣΕΙΣ

Αριθ. 15963/3223 (7)

Επίσπευση από το Δημόσιο της εφαρμογής του Σχεδίου Πόλης Αγ. Ι. Ρέντη.

ΑΠΟ ΥΠΟΥΡΓΟΣ
ΧΩΡΟΤΑΞΙΑΣ, ΟΙΚΙΣΜΟΥ ΚΑΙ ΠΕΡΙΒΑΛΛΟΝΤΟΣ

Έχοντας υπόψη:

1. Τις διατάξεις του Ν.Δ. 17.7.1923 «περί σχεδίων πόλεων, κωμών κλπ.».

2. Τις διατάξεις του Ν.Δ. 632/70 όπως τροποποιήθηκαν με το Π. 1143/72.

3. Τις διατάξεις του Ν.Δ. 797/71 «περί αναγκαστικών απαλλοτριώσεων».

4. Τις διατάξεις του άρθρου 5 του Ν.Δ 653/77 «περί υποχρεώσεων των παροδίων ιδιοκτητών κλπ.».

5. Τις διατάξεις του Ν. 1032/80 «περί συστάσεως του Υπουργείου Χωροταξίας Οικισμού και Περιβάλλοντος, αποφασίζουμε:

Την επίσπευση από το Δημόσιο της εφαρμογής του σχεδίου πόλης Αγ. Ι. Ρέντη στην οδό Πειραιώς και Φλέμιγκ που προβλέπεται με τα από 21.9.35 και 20.9.82 Διατάγματα λόγω ρυμοτομίας σύμφωνα με τις ενδείξεις της πράξεως αναλογισμού αριθ. 12/83.

Η απόφαση αυτή να δημοσιευθεί στην Εφημερίδα της Κυβέρνησης.

Αθήνα, 28 Φεβρουαρίου 1984

Ο ΥΠΟΥΡΓΟΣ
ΔΗΜΗΤΡΙΟΣ ΠΙΤΣΙΩΡΗΣ

Αριθ. 15904/3134 (8)

Επίσπευση από το Δημόσιο της εφαρμογής του Σχεδίου πόλης Αγρινίου.

Ο ΥΠΟΥΡΓΟΣ
ΧΩΡΟΤΑΞΙΑΣ, ΟΙΚΙΣΜΟΥ ΚΑΙ ΠΕΡΙΒΑΛΛΟΝΤΟΣ

Έχοντας υπόψη:

1. Τις διατάξεις του Ν.Δ. 17.7.1923 «περί σχεδίων πόλεων, κωμών κ.τ.λ.».

2. Τις διατάξεις του Ν.Δ. 632/70 όπως τροποποιήθηκαν με το Ν.1143/72.

3. Τις διατάξεις του Ν.Δ. 797/71 «περί αναγκαστικών απαλλοτριώσεων».

4. Τις διατάξεις του άρθρου 5 του Ν.Δ. 653/77 «περί υποχρεώσεως των ιδιοκτητών κ.λ.π.».

5. Τις διατάξεις του Ν.1032/80 «περί συστάσεως του Υπουργείου Χωροταξίας Οικισμού και Περιβάλλοντος», αποφασίζουμε:

Την επίσπευση από το Δημόσιο της εφαρμογής του σχεδίου πόλις Αγρινίου στους δρόμους Θεστιέων, Κόκκαλη, Φιλίας και Ιερού Λόχου που προβλέπεται με τα από 21-9/14.10.1966 (ΦΕΚ 165 τ.Δ'), 16.4.29 και 12.2.31 Διατάγματα ρυμοτομίας σύμφωνα με τις ενδείξεις των πράξεων αναλογισμού με αριθ. 2/81, 3/80, 3/72 και 3/38.

Η απόφαση να δημοσιευθεί στην Εφημερίδα της Κυβέρνησης.

Αθήνα, 23 Φεβρουαρίου 1984

Ο ΥΠΟΥΡΓΟΣ
ΑΝΤΩΝΙΟΣ ΤΡΙΤΣΗΣ

Αριθ. Γ.13716/566 (9)

Συμπλήρωση της υπ αριθ. 54181/11231/1.9.1983 απόφασης του Υπουργού Χωροταξίας, Οικισμού και Περιβάλλοντος «Καθορισμός συμβατικών τιμών μονάδας όγκου οικοδομικών έργων» (ΦΕΚ 509/Β/83).

Ο ΥΠΟΥΡΓΟΣ
ΧΩΡΟΤΑΞΙΑΣ, ΟΙΚΙΣΜΟΥ ΚΑΙ ΠΕΡΙΒΑΛΛΟΝΤΟΣ

Έχοντας υπόψη:

1. Τις διατάξεις του Ν.1032/1980 «περί συστάσεως Υπουργείου Χωροταξίας, Οικισμού και Περιβάλλοντος«.

2. Τις διατάξεις του Ν. Δ/τος «περί σχεδίων πόλεων κλπ.» της 17.7.1923 όπως μεταγενέστερα τροποποιήθηκαν και συμπληρώθηκαν.

3. Το Π.Δ. 696/1974 «περί αμοιβών μηχανικών διά την σύνταξιν μελετών ..... κλπ.» και ειδικότερα την παρ. 6 του άρθρου 3.

4. Την περίπτωση α της παρ. 1 του άρθρου 1 του υπ αριθ. 712/1970 Β. Δ/τος «περί καθορισμού των διατηρουμένων υπέρ του Υπουργού κλπ.» (ΦΕΚ 235/Α).

5. Τις τεχνοοικονομικές συνθήκες που ισχύουν σήμερα, αποφασίζουμε:

1. Στο τέλος του πέμπτου εδαφίου της παραγράφου 1.12 «Γενικές Παρατηρήσεις» της υπ αριθ. 54181/11231/1983 απόφασης του Υπουργού Χωροταξίας, Οικισμού και Περιβάλλοντος καθορισμός συμβατικών τιμών μονάδας όγκου οικοδομικών έργων» (ΕΚ 509/Β) προστίθεται εδάφιο ως εξής:

«Επίσης η απόφαση αυτή δεν έχει εφαρμογή για τον υπολογισμό της ειδικής εισφοράς που προβλέπεται από το άρθρο 18 του Ν. 1337/1983.

Για τον υπολογισμό της ειδικής αυτής εισφοράς λαμβάνονται υπόψη οι τιμές μονάδος όγκου οικοδομικών έργων που ίσχυαν πριν από την δημοσίευση της ως άνω υπ αριθ. 54181/1123/1983 απόφασης».

2. Η ισχύς της παρούσας απόφασης αρχίζει από τη δημοσίευσή της στην Εφημερίδα της Κυβερνήσεως.

Αθήνα, 24 Φεβρουαρίου 1984

Ο ΥΠΟΥΡΓΟΣ
ΑΝΤΩΝΙΟΣ ΤΡΙΤΣΗΣ

Αριθ. Γ.328/38 (10)

Τροποποίηση του ρυμοτομικού σχεδίου Κηφισιάς (Αττικής)

Ο ΥΠΟΥΡΓΟΣ
ΧΩΡΟΤΑΞΙΑΣ, ΟΙΚΙΣΜΟΥ ΚΑΙ ΠΕΡΙΒΑΛΛΟΝΤΟΣ

Έχοντας υπόψη:

1. Τις διατάξεις του Ν. Δ/τος της 17 Ιουλίου 1923 «περί σχεδίων πόλεων κ.λ.π.» όρως μεταγενέστερα τροποποιήθηκαν και συμπληρώθηκαν και ειδικότερα τα άρθρα 3 και 70.

2. Το με αριθ. 842/1980 Π. Δ/γμα «περί απλουστεύσεως της διαδικασίας κατά την έκδοσιν διοικητικών τινών πράξεων ατομικού χαρακτήρος επί αντικειμένων αρμοδιότητας Υπουργού Χωροταξίας, Οικισμού και Περιβάλλοντος» (ΦΕΚ 208/Α).

3. Τις διατάξεις του Ν.947/1979 «περί οικιστικών περιοχών» (ΦΕΚ 169/Α) και ειδικότερα το άρθρο 62 (παρ. 1).

4. Τις διατάξεις του Ν. 1032/1980 «περί συστάσεως Υπουργείου Χωροταξίας, Οικισμού και Περιβάλλοντος» (ΦΕΚ 57/Α) και ειδικότερα τα άρθρα 2,3 και 7.

5. Τις υπ αριθ. 57/1983 και 113/1983 πράξεις του Δημοτικού Συμβουλίου Κηφισιάς.


6. Τις υπ αριθ. 81/1983 γνωμοδοτήσεις του Κεντρικού Συμβουλίου Χωροταξίας, Οικισμού και Περιβάλλοντος, αποφασίζουμε :

α) Εγκρίνεται η τροποποίηση του ρυμοτομικού σχεδίου Κηφισιάς (Αττικής) στο χώρο που βρίσκεται παρά την οδό Άνδρου και μεταξύ ανωνύμων οδών, όπως φαίνεται στο σχετικό πρωτότυπο διάγραμμα σε κλίμακα 1 :500, που θεωρήθηκε από τον Προϊστάμενο της Διευθύνσεως Πολεοδομικών Εφαρμογών με την υδ αριθ. Γ.328/1984 πράξη του και που συνοπτικό του αντίτυπο δημοσιεύεται με τη παρούσα απόφαση.

β) Η ισχύς της παρούσης αποφάσεως αρχίζει από τη δημοσίευσή της στην Εφημερίδα της Κυβερνήσεως.

Αθήνα, 3 Ιανουαρίου 1984

Ο ΥΠΟΥΡΓΟΣ

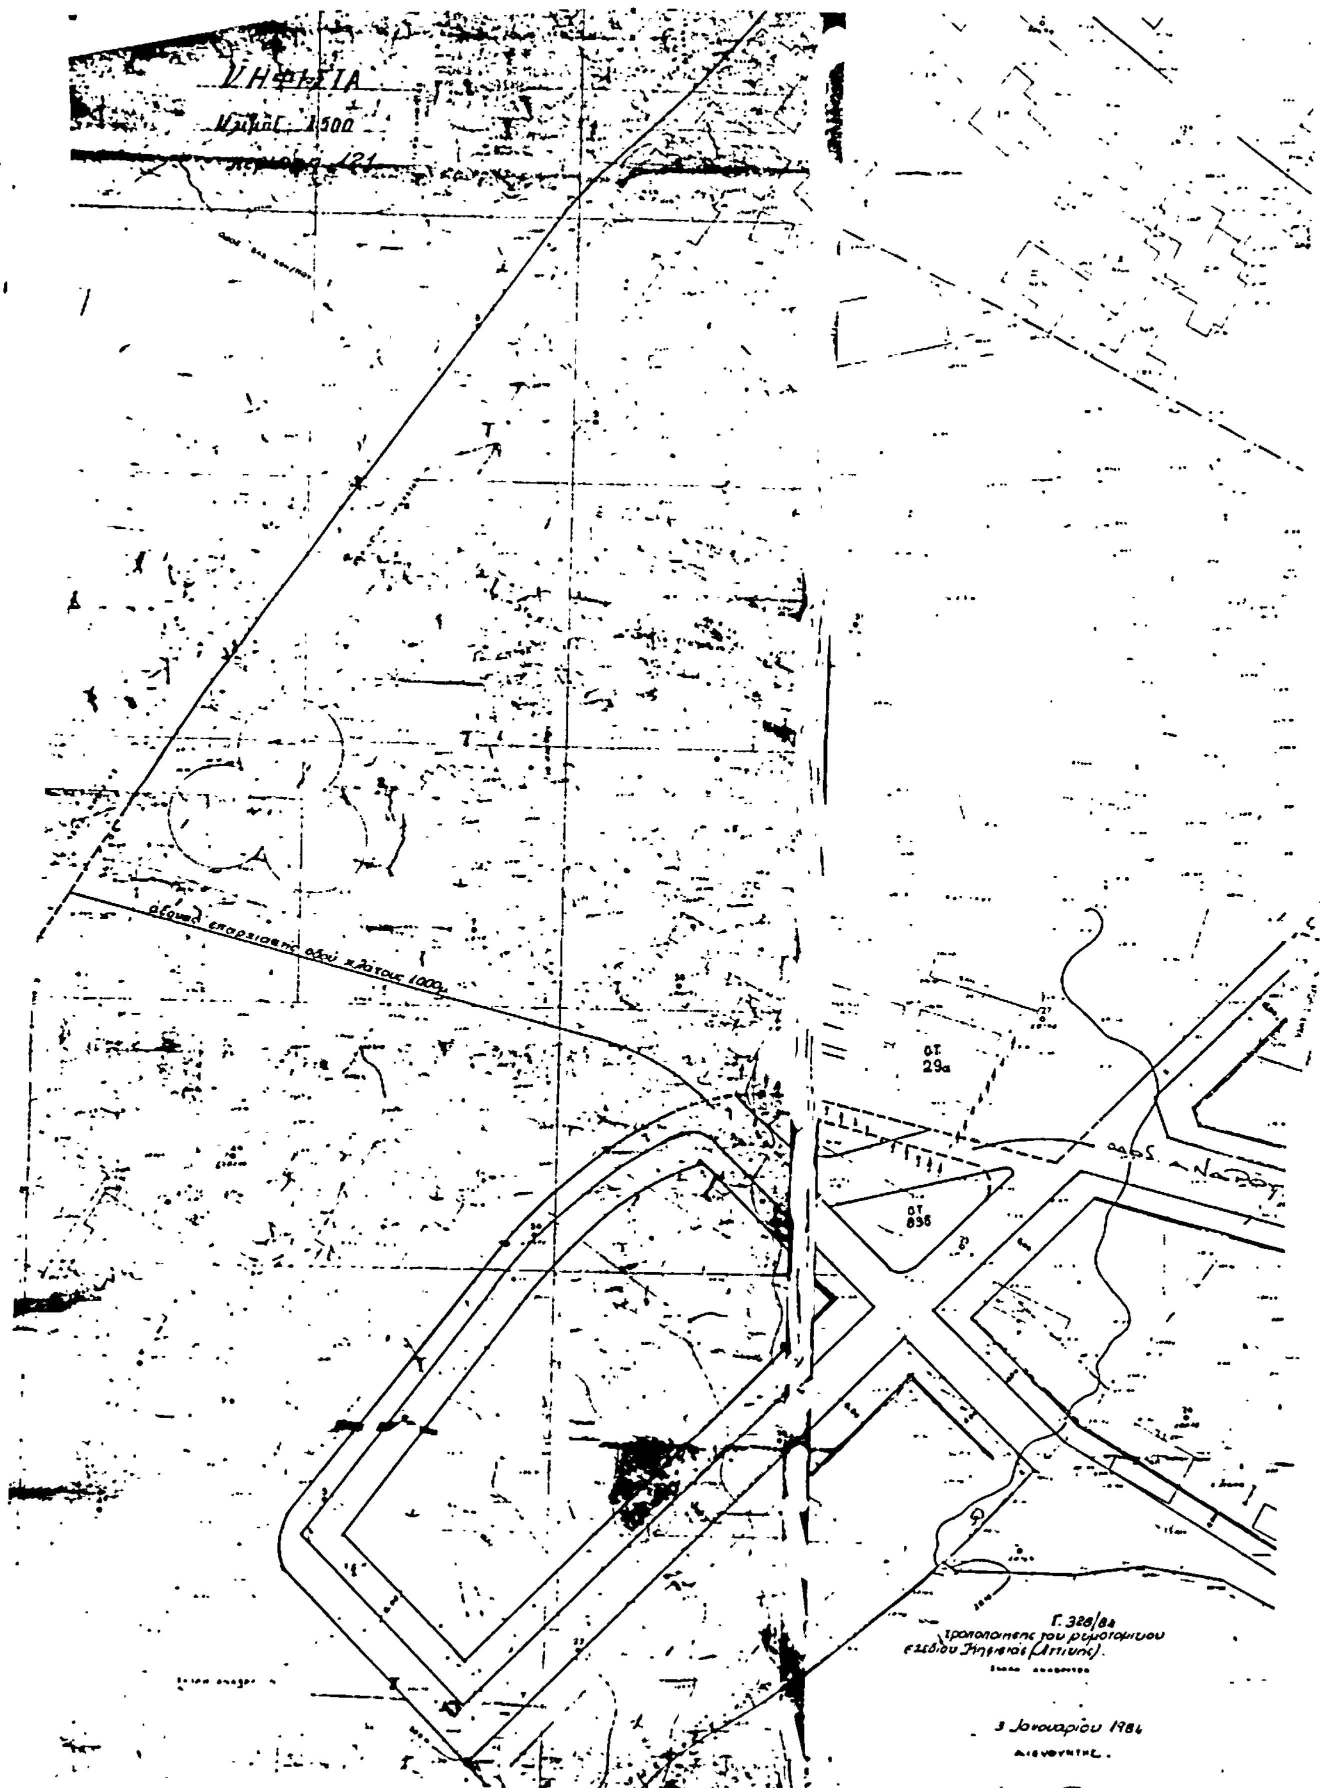

Αριθ. 0-21106 (11)

Αναγνώριση ιδιωτικής παρόδου της οδού Ινάχου ότι υπάρχει πριν από το έτος 1923, στο Άργος, Ν. Αργολίδας.

Ο ΝΟΜΑΡΧΗΣ ΑΡΓΟΛΙΔΑΣ

Σύμφωνα με:

1. Τις διατάξεις: α) Της παρ. 4 του άρθρου 20 του από 17.7.1923 Ν. Δ/τος «περί σχεδίων πόλεων, κωμών και συνοικισμών του Κράτους και ανεγέρσεως αυτών». β) του Ν. 3200/55 «περί Διοικητικής Αποκεντρώσεως», όπως έχει συμπληρωθεί και τροποποιηθεί μεταγενέστερα με το 532/70 Ν.Δ. γ) του 712/70 Β.Δ. «περί καθορισμού των διατηρουμένων υπέρ του Υπουργού Δημοσίων Έργων αρμοδιοτήτων», που εκδόθηκε σ εκτέλεση του 532/70 Ν.Δ., όπως αυτά τροποποιήθηκαν και συμπληρώθηκαν με τα 671/71 και 198/72 Β.Δ/τα.

2. Την από 3.11.83 αίτηση των Ανδρέα Ρεκούμη και Σοφ. συζ. Δ. Ρεκούμη με την οποία ζητούν την έκδοση αποφάσεως για πάροδο της οδού Ινάχου που έχει σχηματισθεί πριν από το έτος 1923.

3. Τους ακόλουθους τίτλους ιδιοκτησίας στους οποίους αναφέρεται η υπόψη πάροδος:

α) Το αριθ. 1769/1898 συμβόλαιο του Συμ/φου Άργους Ι. Μούλου.

β) Το αριθμ. 17705/1904 συμβόλαιο του Συμ/φου Άργους Βασ. Μούλου.

γ) Την αριθ. 10480/1913 συμβόλαιο του Συμ/φου Άργους Νικ. Οικονομόπουλου.

δ) Το αριθ. 29121/1950 συμβόλαιο του Συμ/φου Άργους Παν. Διδασκαλόπουλου.

4. Τη 1/1/10.1.84 πράξη του Νομαρχιακού Συμβουλίου Δημοσίων Έργων Ν. Αργολίδας, αποφασίζουμε»:

Αναγνωρίζουμε ότι η πάροδος της οδού Ινάχου που έχει σχηματισθεί με ιδιωτική πρωτοβουλία, προϋπήρχε του από 17.7.1923 Ν. Δ/τος, μετά την ισχύ του οποίου δεν έγινε καμιά αύξηση του αρχικού κοινόχρηστου χώρου.

Η ανωτέρω πάροδος βρίσκεται μέσα στο εγκεκριμένο σχέδιο της πόλης Άργους Ο.Τ. 112 όπως φαίνεται στο από του 10/83 τοπογραφικό διάγραμμα του Τοπογράφου Μηχ. Παν. Τζαβέλλα με στοιχεία το οποίο έχει θεωρηθεί από το Δ/ντή Τεχνικών Υπηρεσιών της Νομαρχίας μας.

Η απόφαση αυτή να δημοσιευθεί στην Εφημερίδα της Κυβερνήσεως.

Ναύπλιο, 12 Ιανουαρίου 1984

Ο Νομάρχης

ΘΩΜΑΣ ΜΕΤΑΞΑΣ

